


skala 1:10000

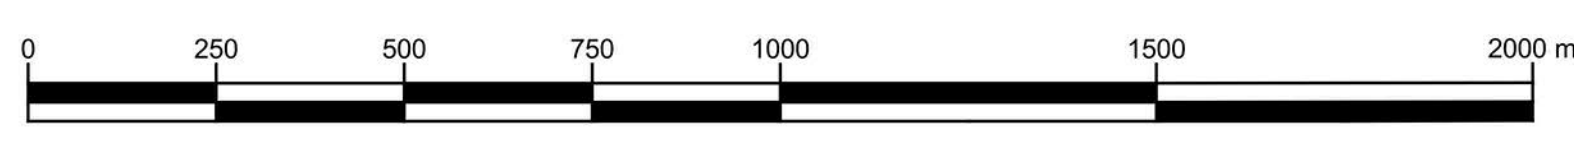

<b>I. ŚRODOWISKO NATURALNE</b>	
<b>1. ZASOBY</b>	
<b>WODY POWIERZCHNIOWE</b>	
	rzeki i ciekły naturalne
	źródła naturalne
	wody stojące (stawy, zbiorniki powyrobiskowe, oczka wodne)
<b>SUROWCE NATURALNE - UDOKUMENTOWANE ZŁOŻA</b>	
	złóża margli
	złóżo gazu ziemnego "MIROCIN"
	złóżo gazu ziemnego "RUDOLOWICE"
	złóżo gazu ziemnego "PRZEMYSŁ"
<b>SZATA ROŚLINNA</b>	
	lasy
	zadrzewienia, zakrzewienia
	łąki i pastwiska
	zieleni urzędowa
<b>2. OBSZARY NATURALNYCH ZAGROŻEŃ</b>	
	osuwiska aktywne ciągłe
	osuwiska aktywne okresowo
	osuwiska nieaktywne
	tereny zagrożone ruchami masowymi
	obszary potencjalnie zalewane wodami powodziowymi wg. Programu ochrony przed powodzią w dorzeczu górnej Wisły - nieobowiązującego
<b>3. ZASOBY PRZYRODNICZE CHRONIONE NA PODSTAWIE PRZEPISÓW ODRĘBNYCH</b>	
	gleby klas I - III
	gleby organiczne
	lasy ochronne (wodochronne)
	Przemysko - Dynowski Obszar Chronionego Krajobrazu
	korytarz ekologiczny łączący Europejską Sieć Ekologiczną NATURA 2000
	lokalny korytarz ekologiczny
	obszar NATURA 2000 PLH 180012 "Ostoja Przemyska" oraz PLB 180001 "Pogórze Przemyskie"
	proponowane pomniki przyrody
	proponowany użytek ekologiczny
<b>II. ŚRODOWISKO KULTUROWE</b>	
<b>1. ZASOBY PRAWNIE CHRONIONE</b>	
	obiekty wpisane do rejestru zabytków nieruchomych
	stanowiska archeologiczne wpisane do rejestru zabytków nieruchomych
<b>2. ZASOBY UJĘTE W EWIDENCJI ZABYTKÓW</b>	
	obiekty - zabytki nieruchome
	obszar koncentracji obiektów zabytkowych z Ewid. Wój. Urz. Ochr. Zab. w Przemysku
	kapliczki i krzyże przydrożne
	orientarze
	orientarze o nieustalonej lokalizacji
	stanowiska archeologiczne
	stanowiska archeologiczne o nieustalonej lokalizacji
<b>III. DOTYCZĄCE PRZEZNACZENIE POD ZABUDOWĘ</b>	
	tereny dotychczas przeznaczone pod zabudowę
	tereny korzystne dla zabudowy wg. SUiKZP z 2001 r.
	tereny dla których wydano decyzje WZ oraz decyzje ULiCIP
	tereny projektowanych usług turystycznych wg. SUiKZP z 2001 r.
<b>IV. WYPOSAŻENIE W OBIEKTY I URZĄDZENIA INFRASTRUKTURY</b>	
	gazociąg przesyłowy
	drogi wojewódzkie (z oznaczeniem kategorii i numeru drogi)
	drogi powiatowe (z oznaczeniem kategorii i numeru drogi)
	drogi gminne (z oznaczeniem kategorii i numeru drogi)
<b>V. FUNKCJONOWANIE TERENÓW WYZNACZONYCH NA PODSTAWIE PRZEPISÓW ODRĘBNYCH, A ZWIĄZANYCH Z ISTNIEJĄCYM ZAGOSPODAROWANIEM</b>	
	obszary i tereny górnicze
	strefa bezpośredniej ochrony ujęć wody
	strefa kontrolowana gazociągów przesyłowych
	pas izolujący teren cmentarny 50 m/150 m
<b>INNE</b>	
	tereny objęte obowiązującymi MPZP
<b>EKSPOZYCJA I PERCEPCJA KRAJOBRAZU</b>	
	oś widokowa
	otwarcie widokowe
	punkt widokowy
<b>WŁASNOŚCI</b>	
	grunty będące własnością Gminy Rozwienica
	grunty będące własnością Skarbu Państwa
<b>OZNACZENIA DODATKOWE</b>	
	granica Gminy
	granice Sołectw

**STUDIUM UWARUNKOWAŃ I KIERUNKÓW ZAGOSPODAROWANIA PRZESTRZENNEGO GMINY ROZWIEŃNICA**

**RYSUNEK NR 1 - UWARUNKOWANIA**  
 Etap wyłożenia do publicznego wglądu 18.01-09.02.2017